



Markt Burgebrach

Landkreis Bamberg

Änderung/Berichtigung Flächennutzungs- und Landschaftsplan im Bereich Seebühne,

Straße Treppendorf / Oberköster Weg (Kr BA 33)

Maßstab M 1 : 5.000

Entwurfsverfasser:



Höhnen & Partner

INGENIEURAKTIEINGESSELLSCHAFT

BERATENDE INGENIEURE

Hainstraße 18a · 96047 Bamberg · Tel. (0951) 98081-0 · Fax (0951) 98081-33


Beschluss: 09.12.2025

Anlage 1



Planausschnitt bisher wirksamer FNP/LSP

(genordet, ohne Maßstab)

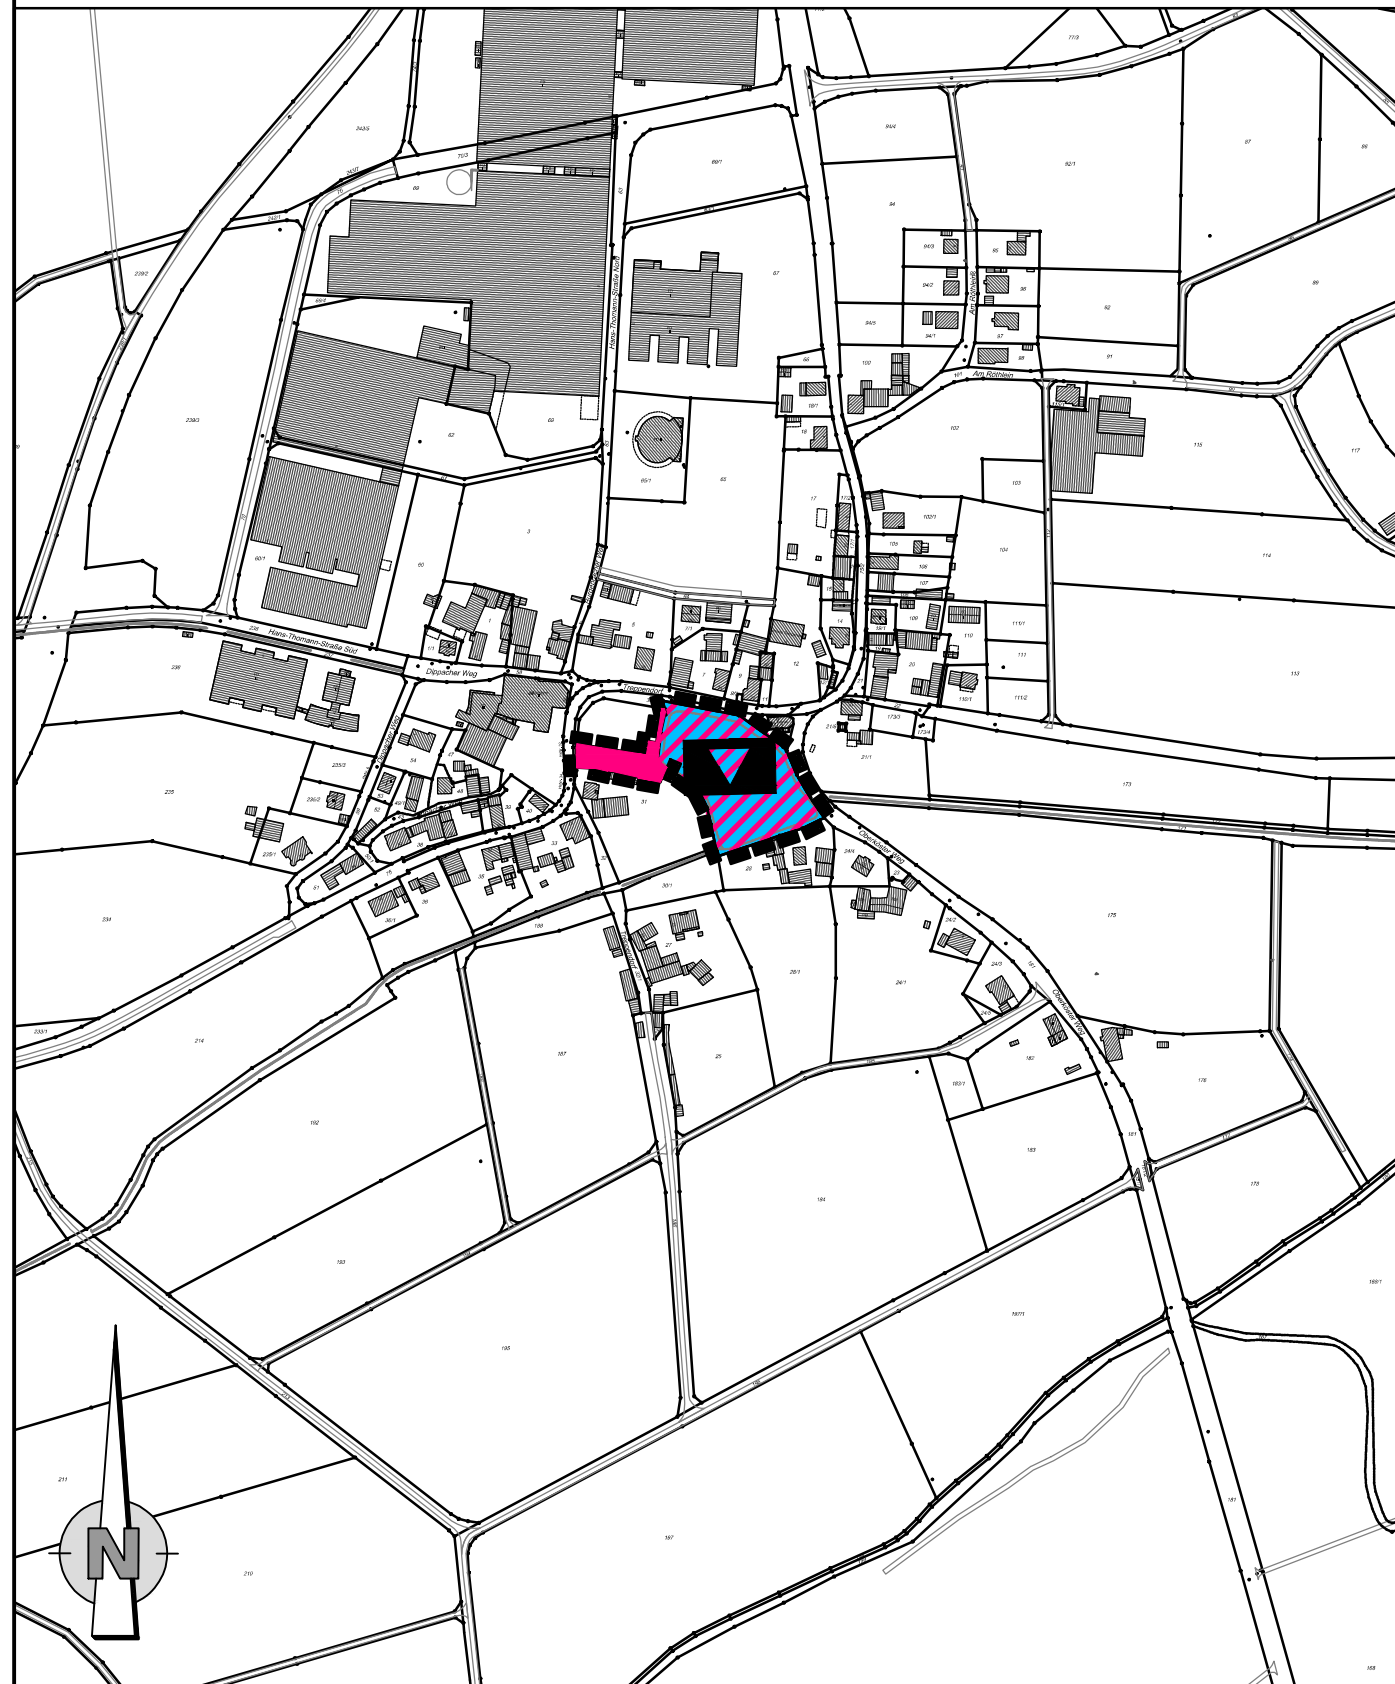

Legende:

1. Einrichtungen und Anlagen zur Versorgung mit Gütern und Dienstleistungen des öffentlichen und privaten Bereichs, Flächen für den Gemeinbedarf, Flächen für Sport- und Spielanlagen



Flächen für Gemeinbedarf, § 5 Abs. 2 Nr. 2 a BauGB, mit der Zweckbestimmung "Kulturellen Zwecken dienende Gebäude und Einrichtungen"

2. Wasserflächen und Flächen für die Wasserwirtschaft, den Hochwasserschutz und die Regelung des Wasserabflusses




Wasserflächen, § 5 Abs. 2 Nr. 7 BauGB

3. Sonstige Planzeichen



Geltungsbereich der Änderung/Berichtigung

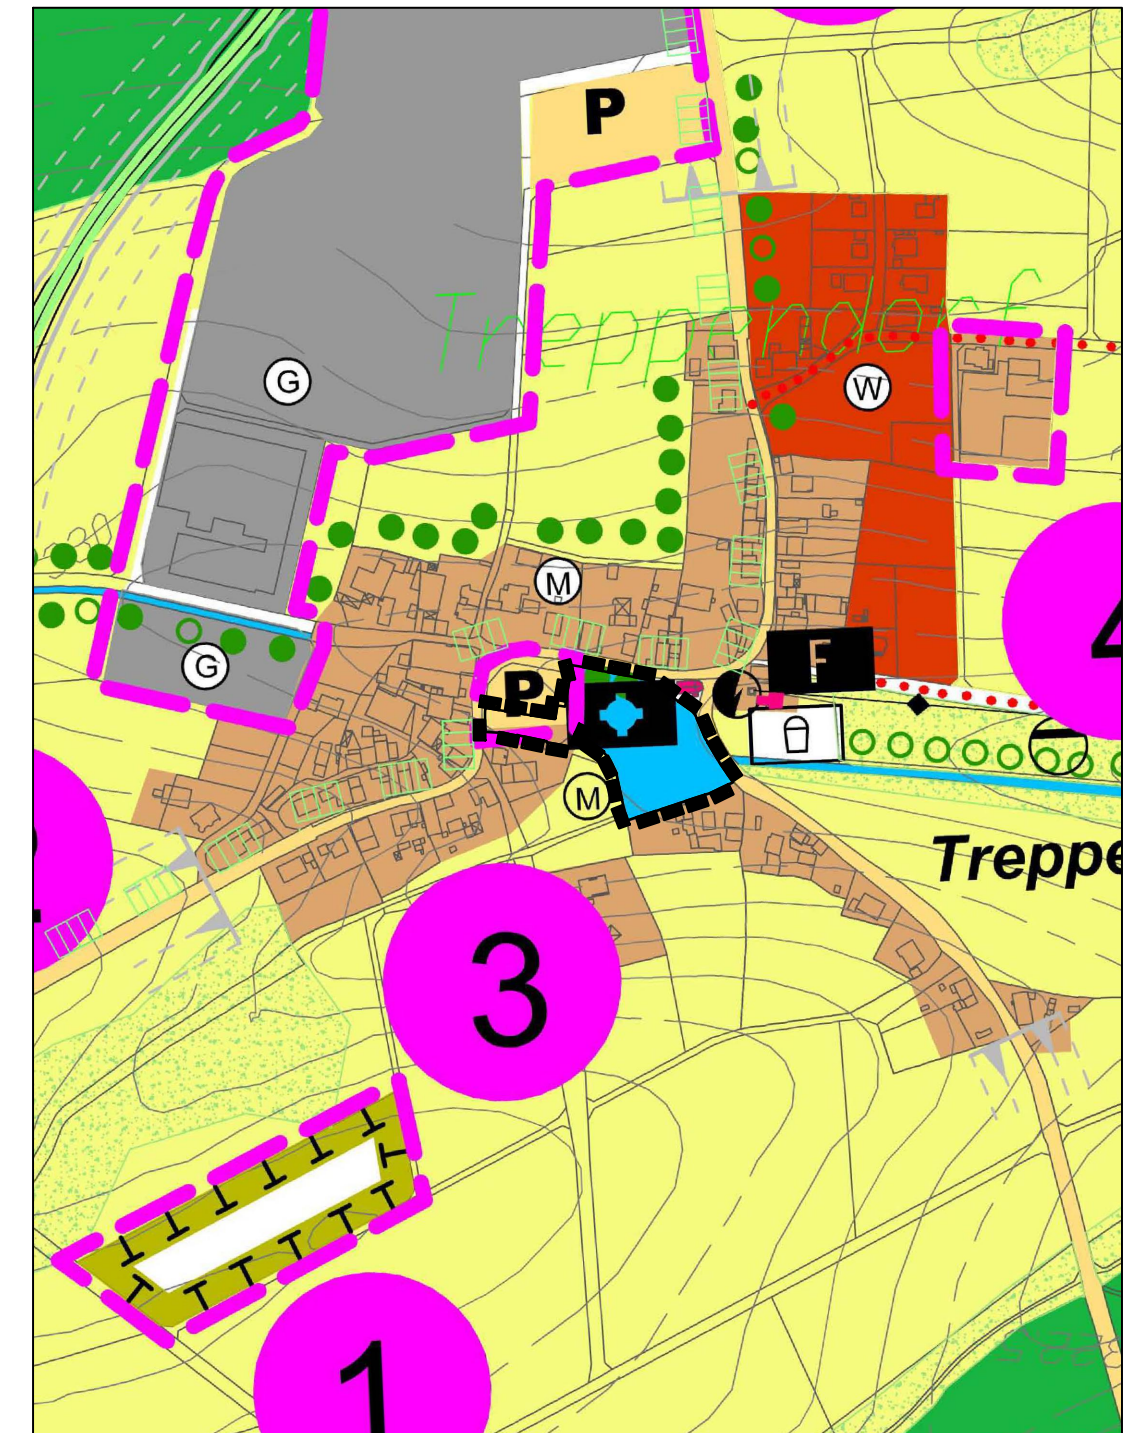

Geltungsbereich der Berichtigung